


가설방음벽 (H=4M,L=156M)  
 EGI FENCE 및 분진망(H=2.4+1.6M,L=224M)  
 GATE (H=6M,W=10M)-1개소

도서관 이용자 이동동선

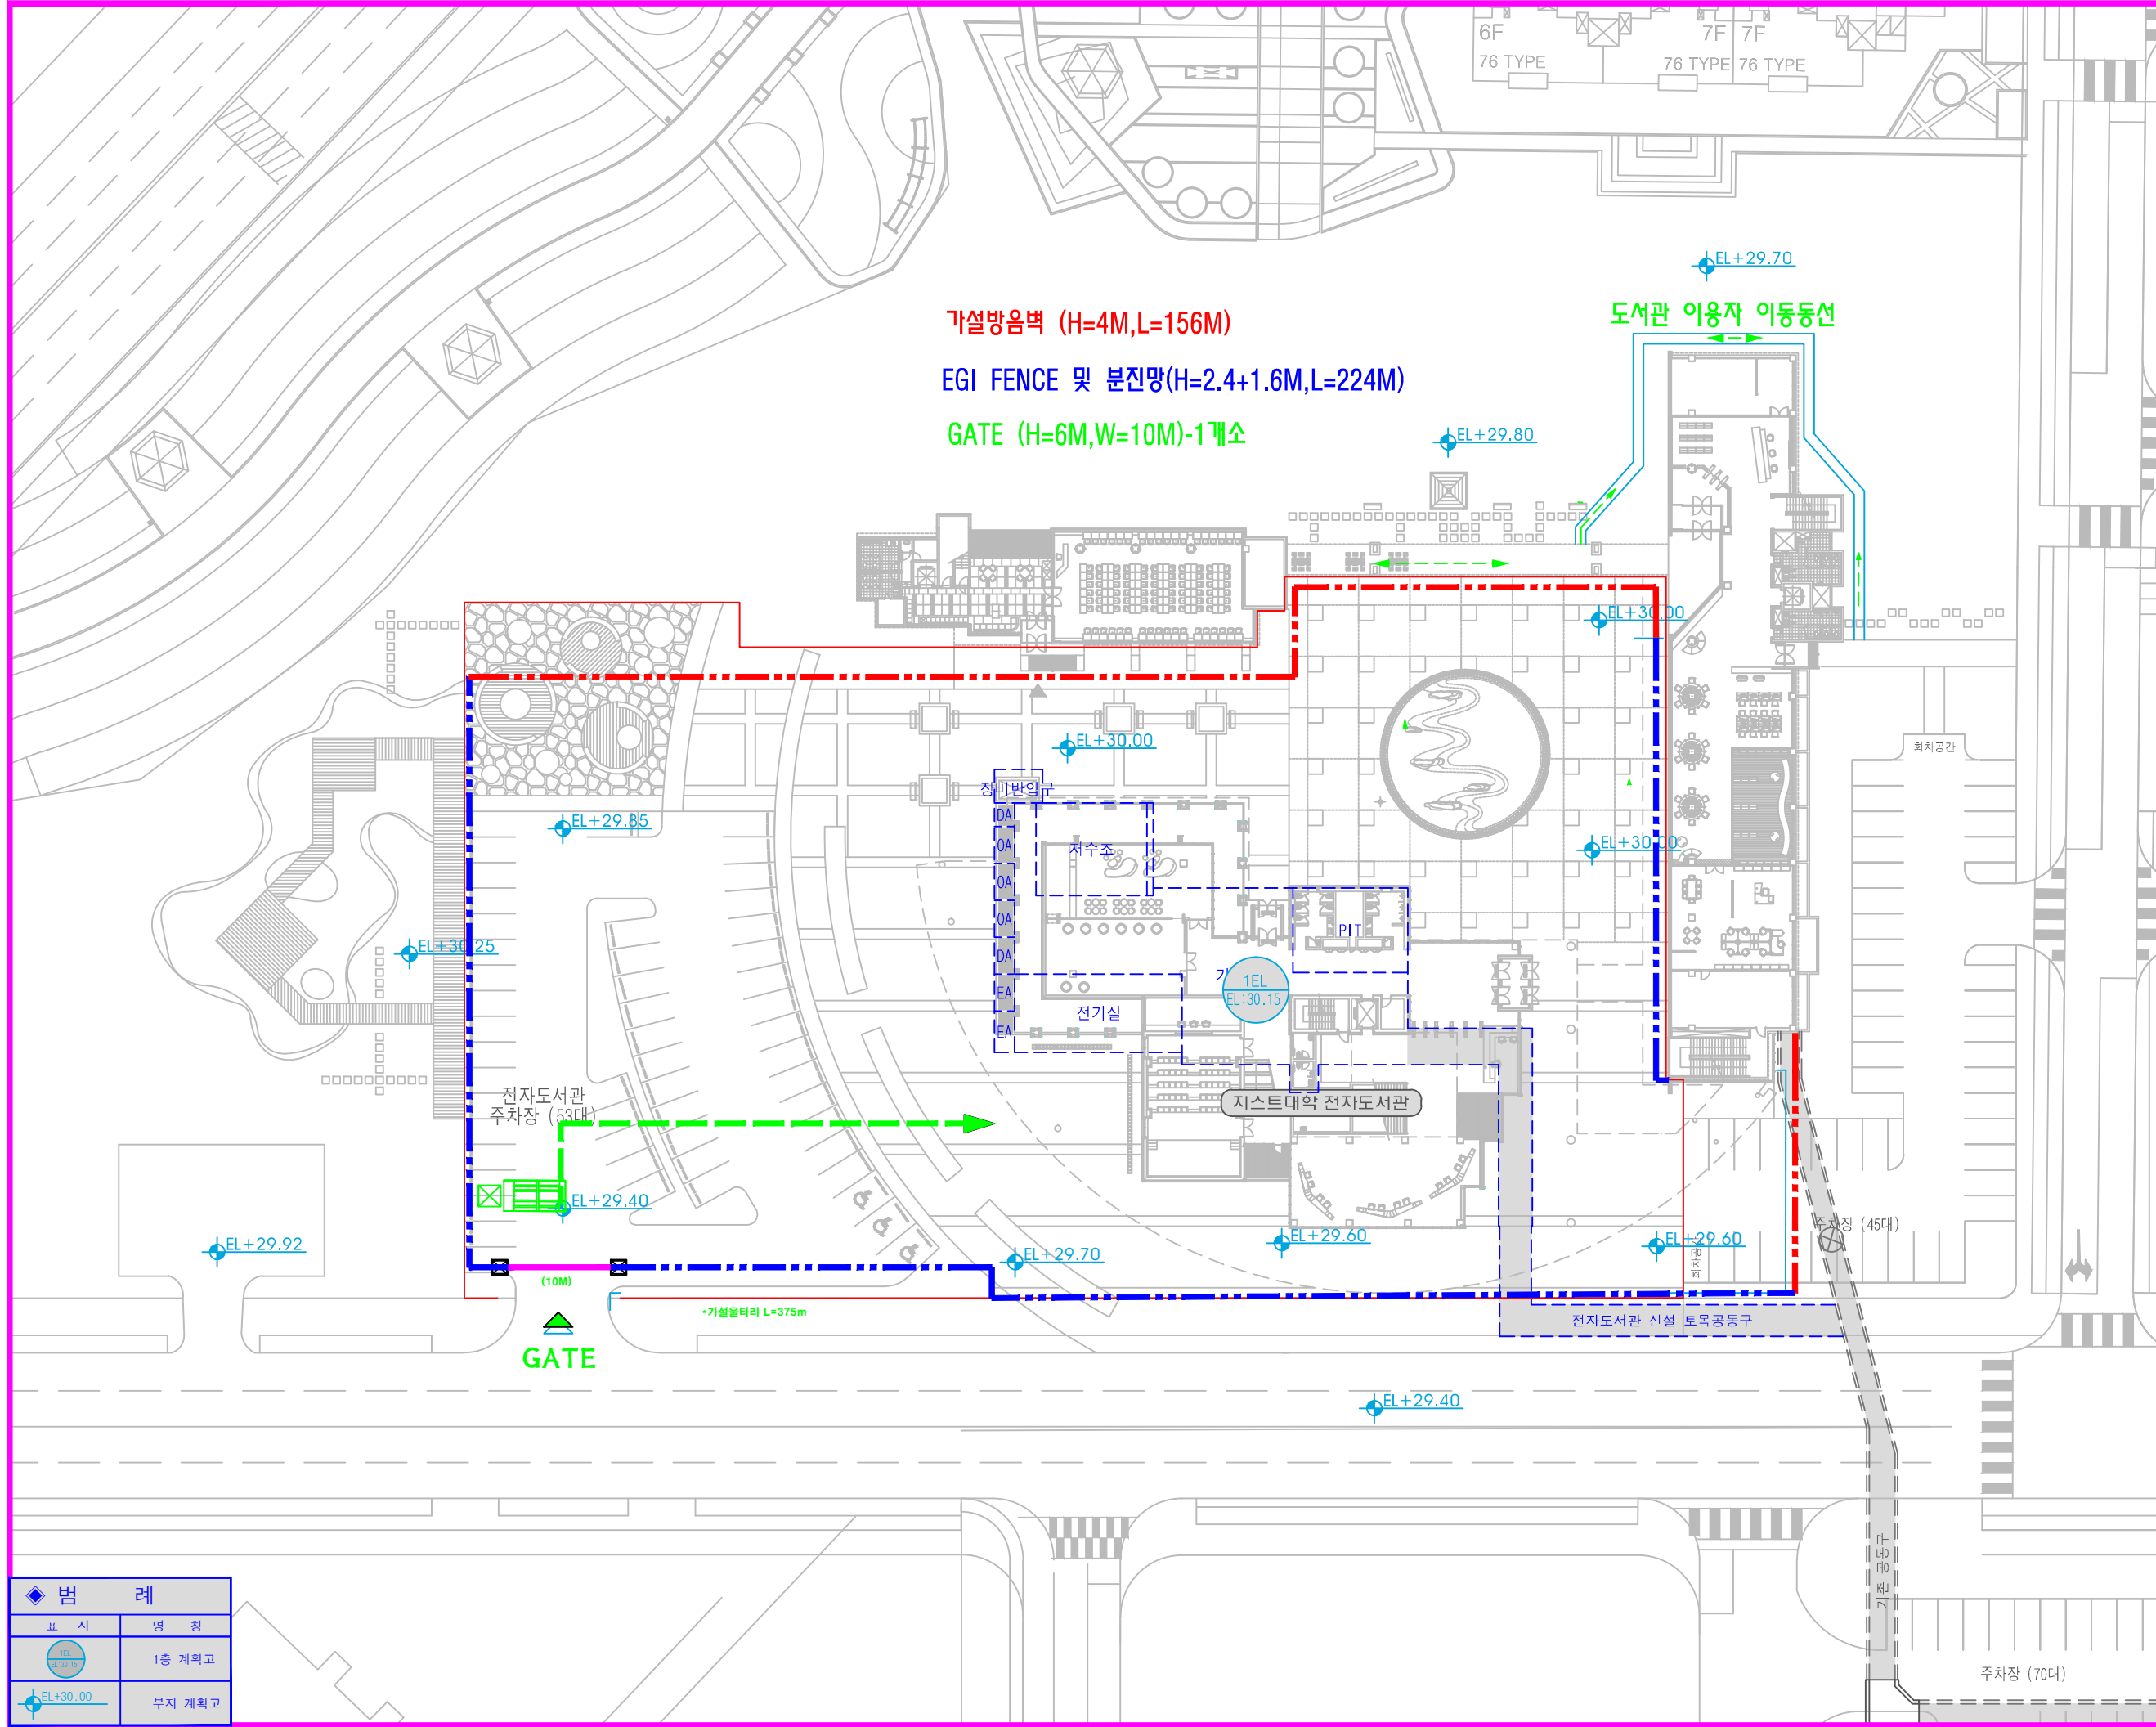

NOTE

| REV.    | DESCRIPTION | DATE |
|---------|-------------|------|
| 변경/협의사항 | REVISION    |      |

설계명 PROJECT TITLE  
 광주과학기술원 학사과정 2단계 및 대학원 기숙사 설계용역 (전자도서관)

설계구분 PROJECT KINDS  
 실시 설계

설계번호 PROJECT NO.  
 20120284

담당 DRAWN BY: 정형철, 노준영  
 검토 CHECKED BY: 이태상  
 PIC APPROVED BY: 진교남

축척 SCALE A1: 1 / 300 날짜 DATE 2012. 11.  
 A3: 1 / 600

도면명칭 DRAWING TITLE  
 공사계획평면도

도면번호 SHEET NO.  
 3-C-302



그룹포에이 건축사사무소

**Gansam**  
 [Architects & Partners]

(주)간삼건축  
 서울특별시 중구 신당동 467-27 T 02-2250-0000

| 범  | 례      |
|----|--------|
| 표시 | 명칭     |
|    | 1층 계획고 |
|    | 부지 계획고 |